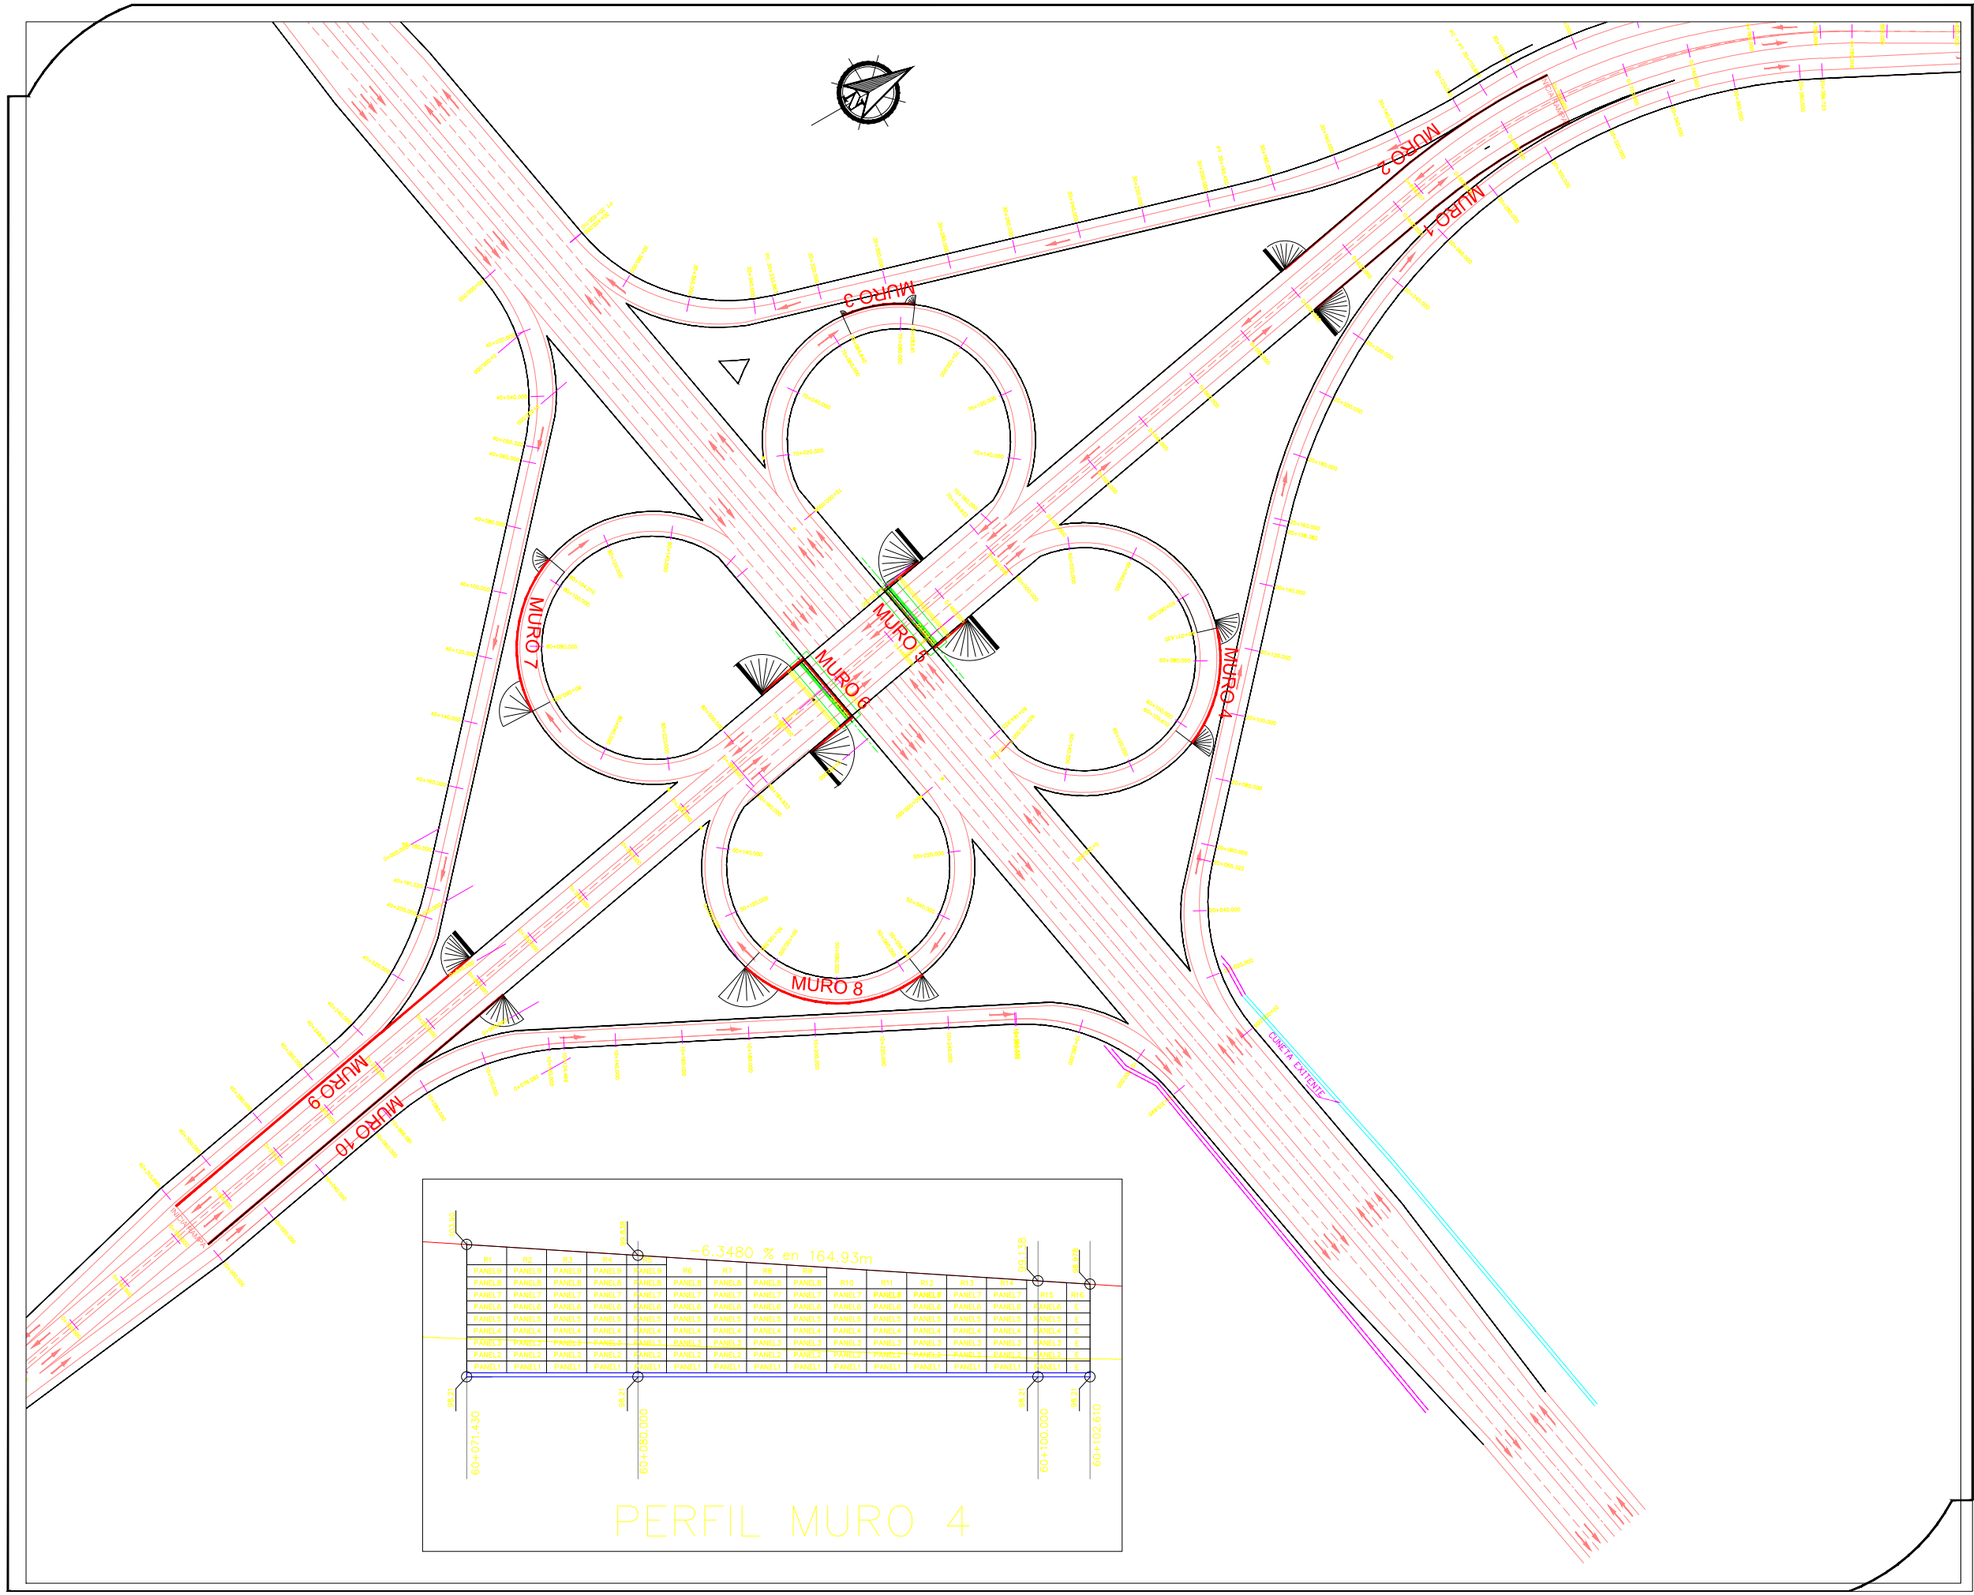

LAGOS DE MORENO

LOCALIZACIÓN:

SIMBOLOGÍA:

- PARAMENTO O CONSTRUCCIÓN
- PROYECTO
- MALLA O CERCA
- ORILLA DE PAVIMENTO
- DIVISION DE CARRILES
- CUNETA
- ALCANTARILLA
- ÁRBOL
- POSTE DE C.F.E.
- POSTE DE TELEFONO
- POZO DE VISITA
- REGISTRO
- FIBRA OPTICA
- VERTICE DE POLIGONAL
- POLIGONAL DE APOYO
- BANCO DE NIVEL

SECRETARIA DE OBRA PUBLICA Y RECURSOS HIDRAULICOS	REVISIÓN	FECHA	DESCRIPCIÓN:

PROYECTISTA RESPONSABLE :

Construcción y Urbanismo de León S.A. de C.V.
Arq. Juan Manuel Castro Quintero

Revisó y Aprobo

PROYECTO/OBRA:

PROYECTO EJECUTIVO DEL PASO A DESNIVEL DE LA INTERSECCION DE LA CARRETERA LAGOS DE MORENO-SAN JUAN DE LOS LAGOS CON LIBRAMIENTO A AGUASCALIENTES.

Ubicaci- n: LAGOS DE MORENO, JALISCO
Propietario: GOBIERNO DEL ESTADO DE JALISCO
Contrato No: *
Contenido: **TIERRA ARMADA PLANTA GENERAL**
Fecha: SEPT. DEL 2013
Colaboradores: AYUNTAMIENTO DE LAGOS DE MORENO
Escala: ESCALA 1:750

ETAPA

LÁMINA: **TARMA-01**

DIRECCIÓN GENERAL DE PROYECTOS DE OBRA PÚBLICA