


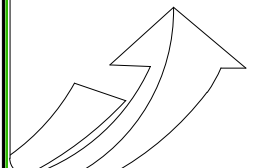

SIMBOLOGÍA:

- PROYECTO
- MALLA O CERCA
- ORILLA DE PAVIMENTO
- - - DIVISION DE CARRILES
- CUNETTA
- ALCANTARILLA
- TÚOUS
- POSTE DE C.F.E.
- POSTE DE TELEFONO
- POZO DE VISITA
- REGISTRO
- FIBRA OPTICA
- VERTICE DE POLIGONAL
- POLIGONAL DE APOYO
- BANCO DE NIVEL




REVISIÓN	FECHA	DESCRIPCIÓN


PROYECTISTA RESPONSABLE:
 Construcción y Urbanismo de León S.A. de C.V.
 Arq. Juan Manuel Castro Guerrero

PROYECTO/OBRA:
 PROYECTO EJECUTIVO DEL PASO A DESNIVEL DE LA INTERSECCION DE LA CARRETERA LAGOS DE MORENO-SAN JUAN DE LOS LAGOS CON LIBRAMIENTO A AGUASCALIENTES


Fecha: SEPT. DEL 2013
 Colaboradores: AYUNTAMIENTO DE LAGOS DE MORENO
 Escala: 1:125
 ETAPA: LÁMINA: TARMA-02
 DIRECCIÓN GENERAL DE PROYECTOS DE OBRA PÚBLICA

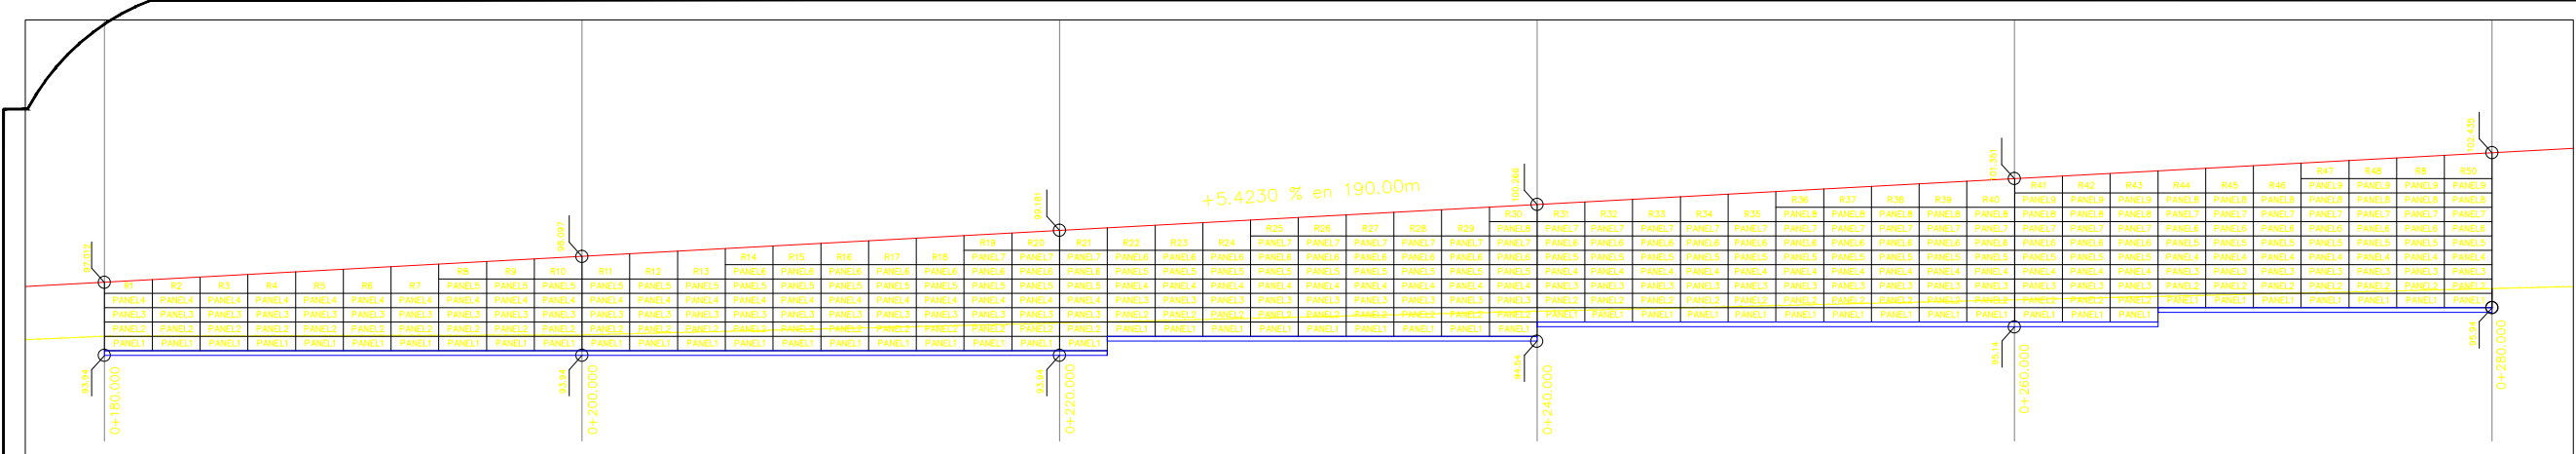


PERFIL MURO 1

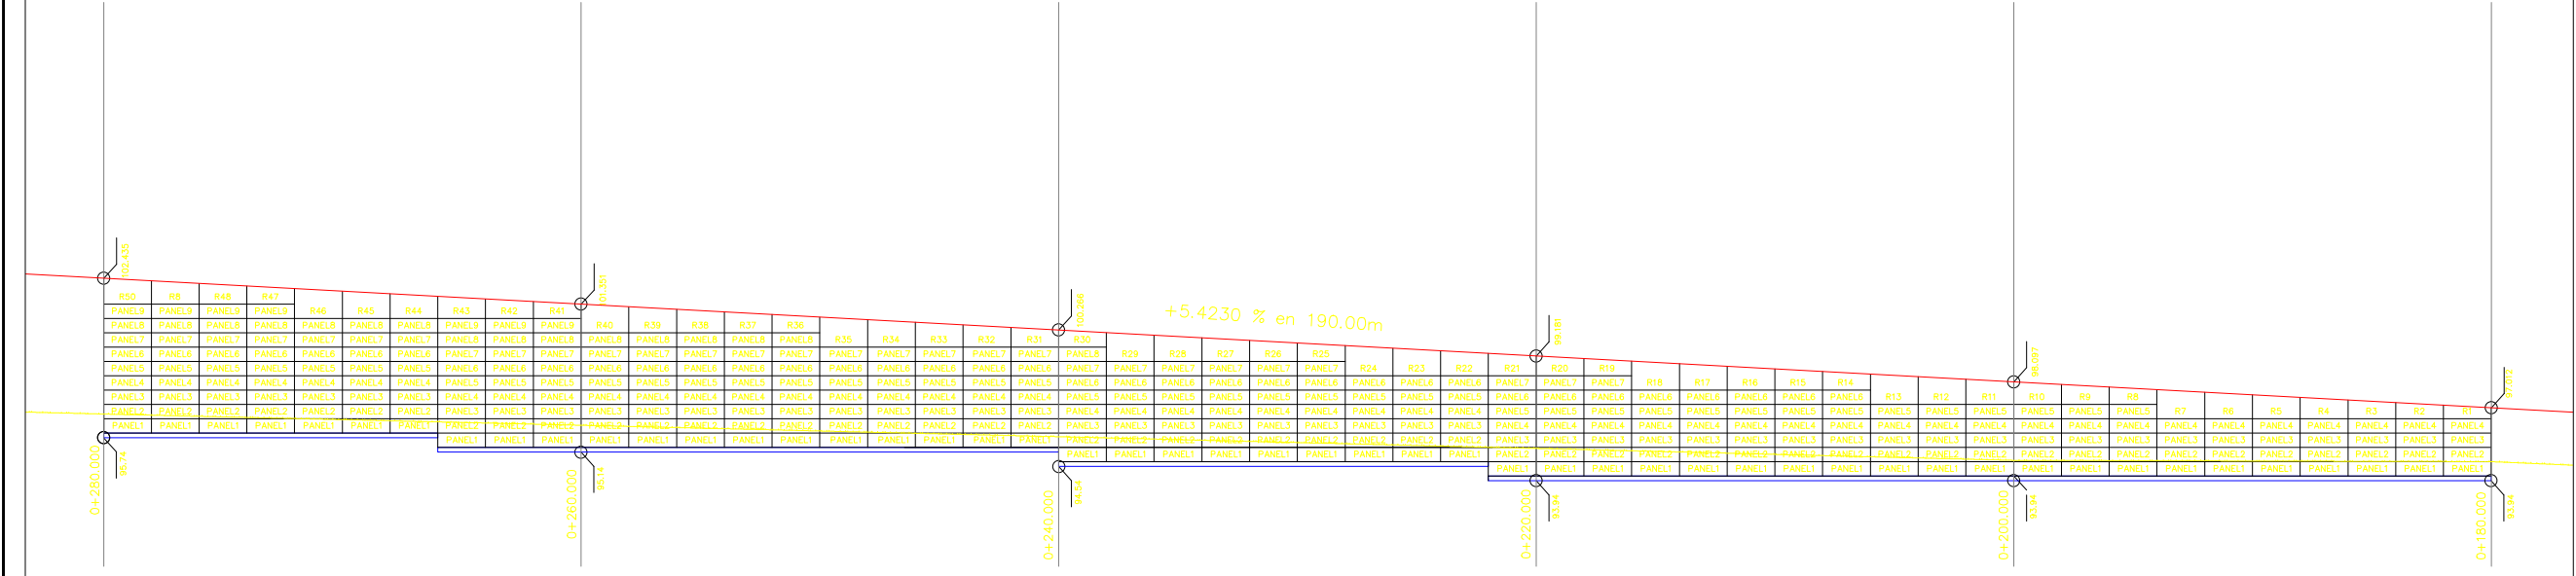


PERFIL MURO 2

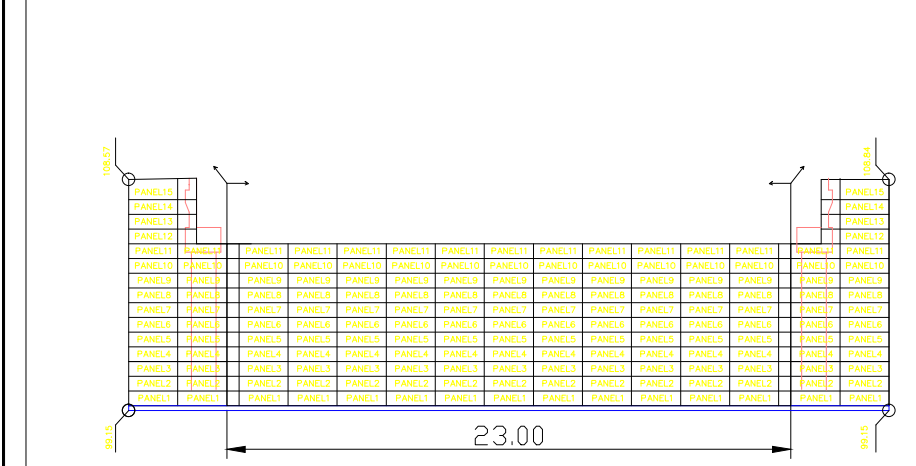

PERFIL MURO 5

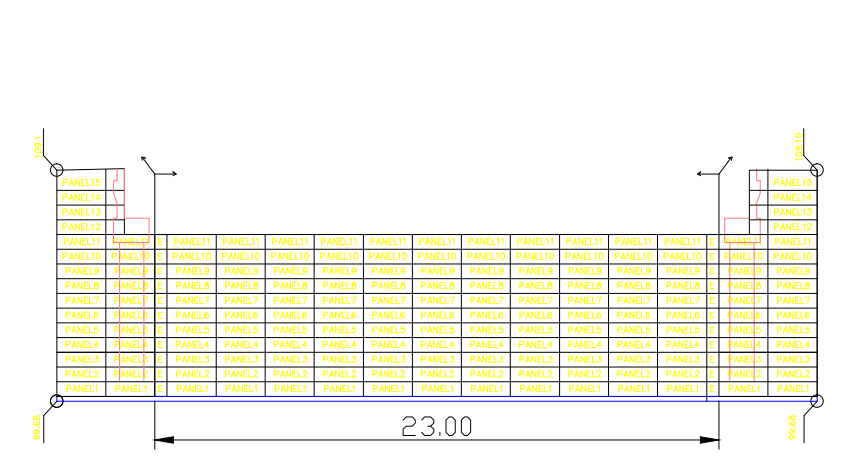

PERFIL MURO 6

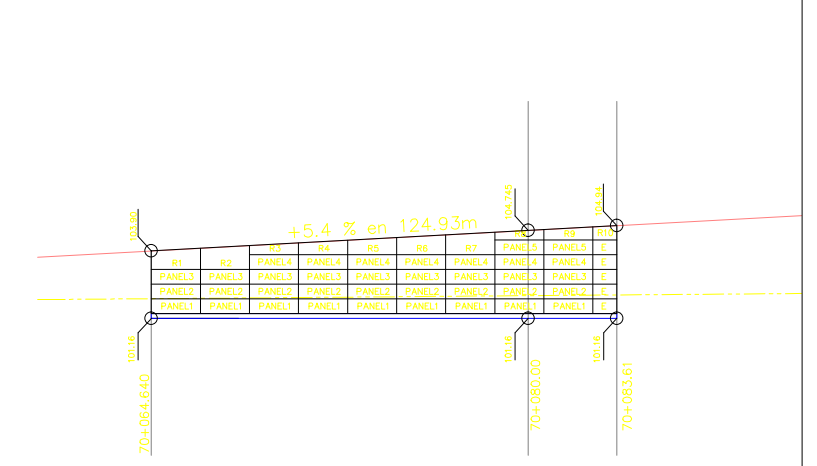

PERFIL MURO 3