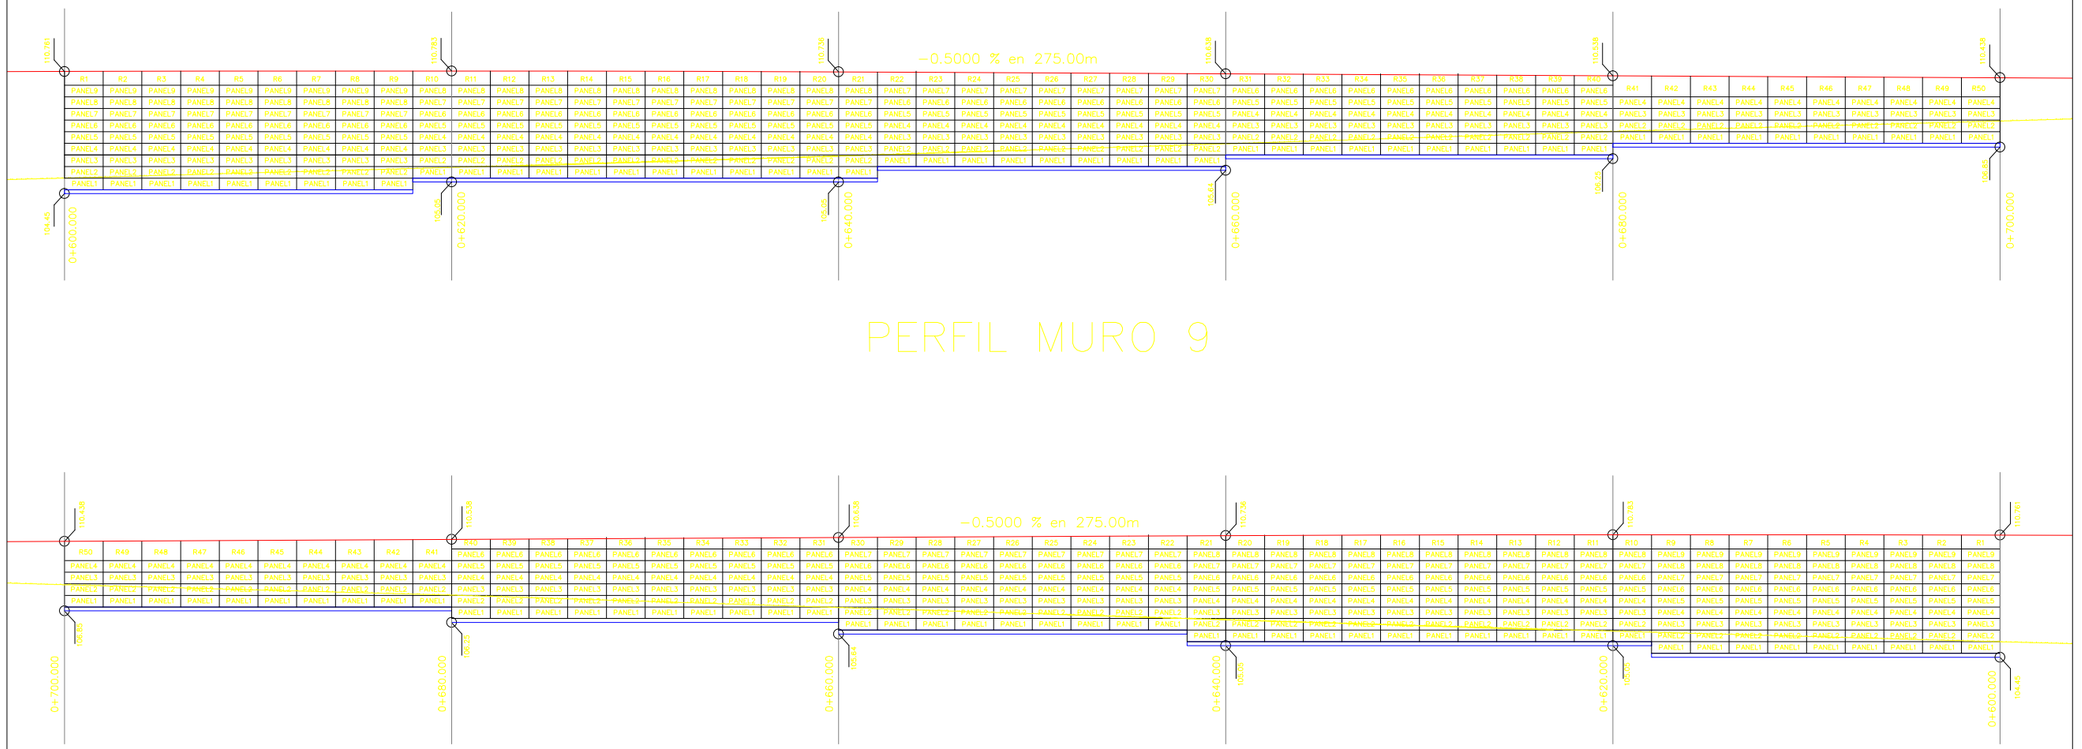

PERFIL MURO 9

PERFIL MURO 10

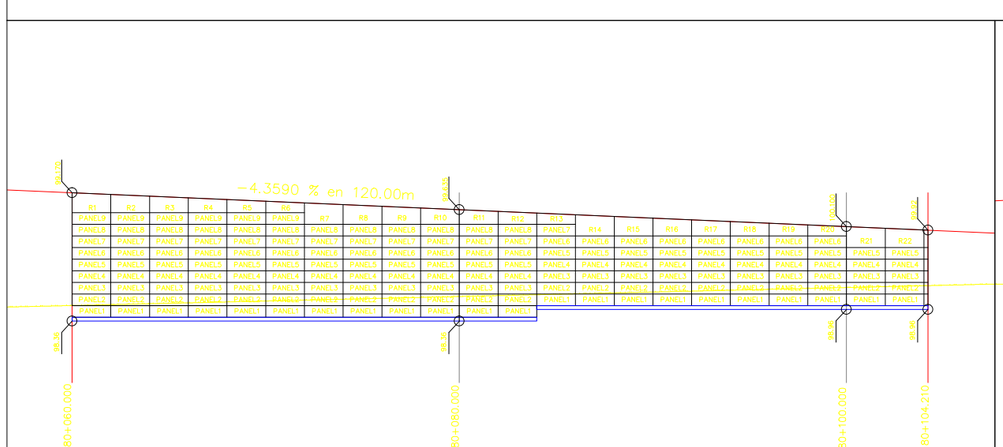

PERFIL MURO 7

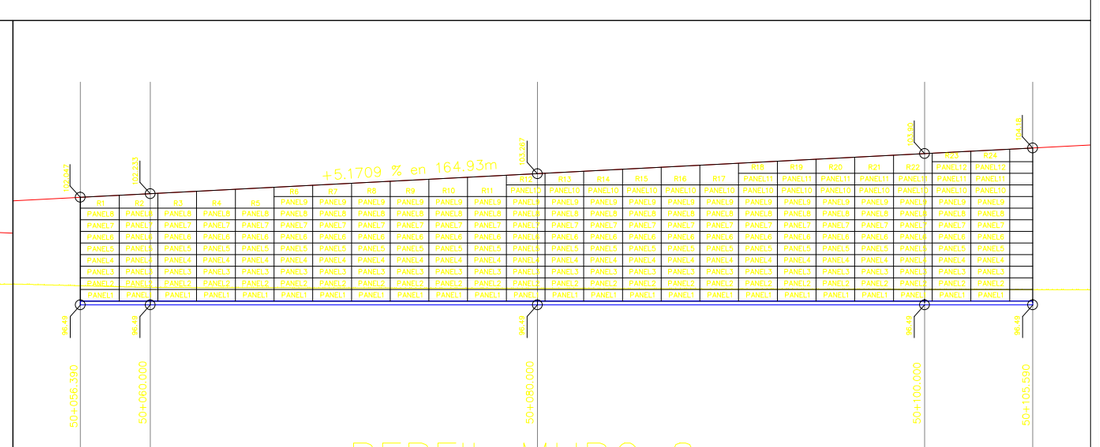

PERFIL MURO 8

LAGOS DE MORENO

LOCALIZACIÓN:

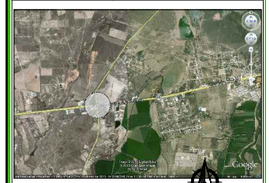

SIMBOLOGÍA:

- PARAMENTO O CONSTRUCCIÓN
- PROYECTO
- MALLA O CERCA
- ORILLA DE PAVIMENTO
- DIVISION DE CARRILES
- CUNETA
- ALCANTARILLA
- ÁRBOL
- POSTE DE C.F.E.
- POSTE DE TELEFONO
- POZO DE VISITA
- REGISTRO
- FIBRA OPTICA
- VERTICE DE POLIGONAL
- POLIGONAL DE APOYO
- BANCO DE NIVEL

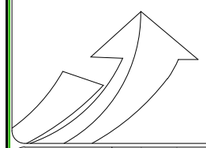

SECRETARIA DE OBRA PUBLICA Y RECURSOS HIDRAULICOS

REVISIÓN	FECHA	DESCRIPCIÓN

PROYECTISTA RESPONSABLE :

Construcción y Urbanismo de León S.A. de C.V.
Arq. Juan Manuel Castro Quintero

Revisó y Aprobó:

PROYECTO/OBRA:

PROYECTO EJECUTIVO DEL PASO A DESNIVEL DE LA INTERSECCION DE LA CARRETERA LAGOS DE MORENO-SAN JUAN DE LOS LAGOS CON LIBRAMIENTO A AGUASCALIENTES.

Ubicación: LAGOS DE MORENO, JALISCO
Propietario: GOBIERNO DEL ESTADO DE JALISCO
Contrato No: -
Contenido: **TIERRA ARMADA MUROS**

Fecha: SEPT. DEL 2013
Colaboradores: AYUNTAMIENTO DE LAGOS DE MORENO
Escala: 1:125

ETAPA

LÁMINA: **TARMA-03**

DIRECCIÓN GENERAL DE PROYECTOS DE OBRA PÚBLICA